


# ÚZEMNÝ PLÁN OBCE DIVINKA - NÁVRH VÝKRES RIEŠENIA VEREJNÉHO DOPRAVNÉHO A TECHNICKÉHO VYBAVENIA OBCE

# ÚZEMNÝ PLÁN OBCE DIVINKA ZMENA A DOPLNOK Č.2

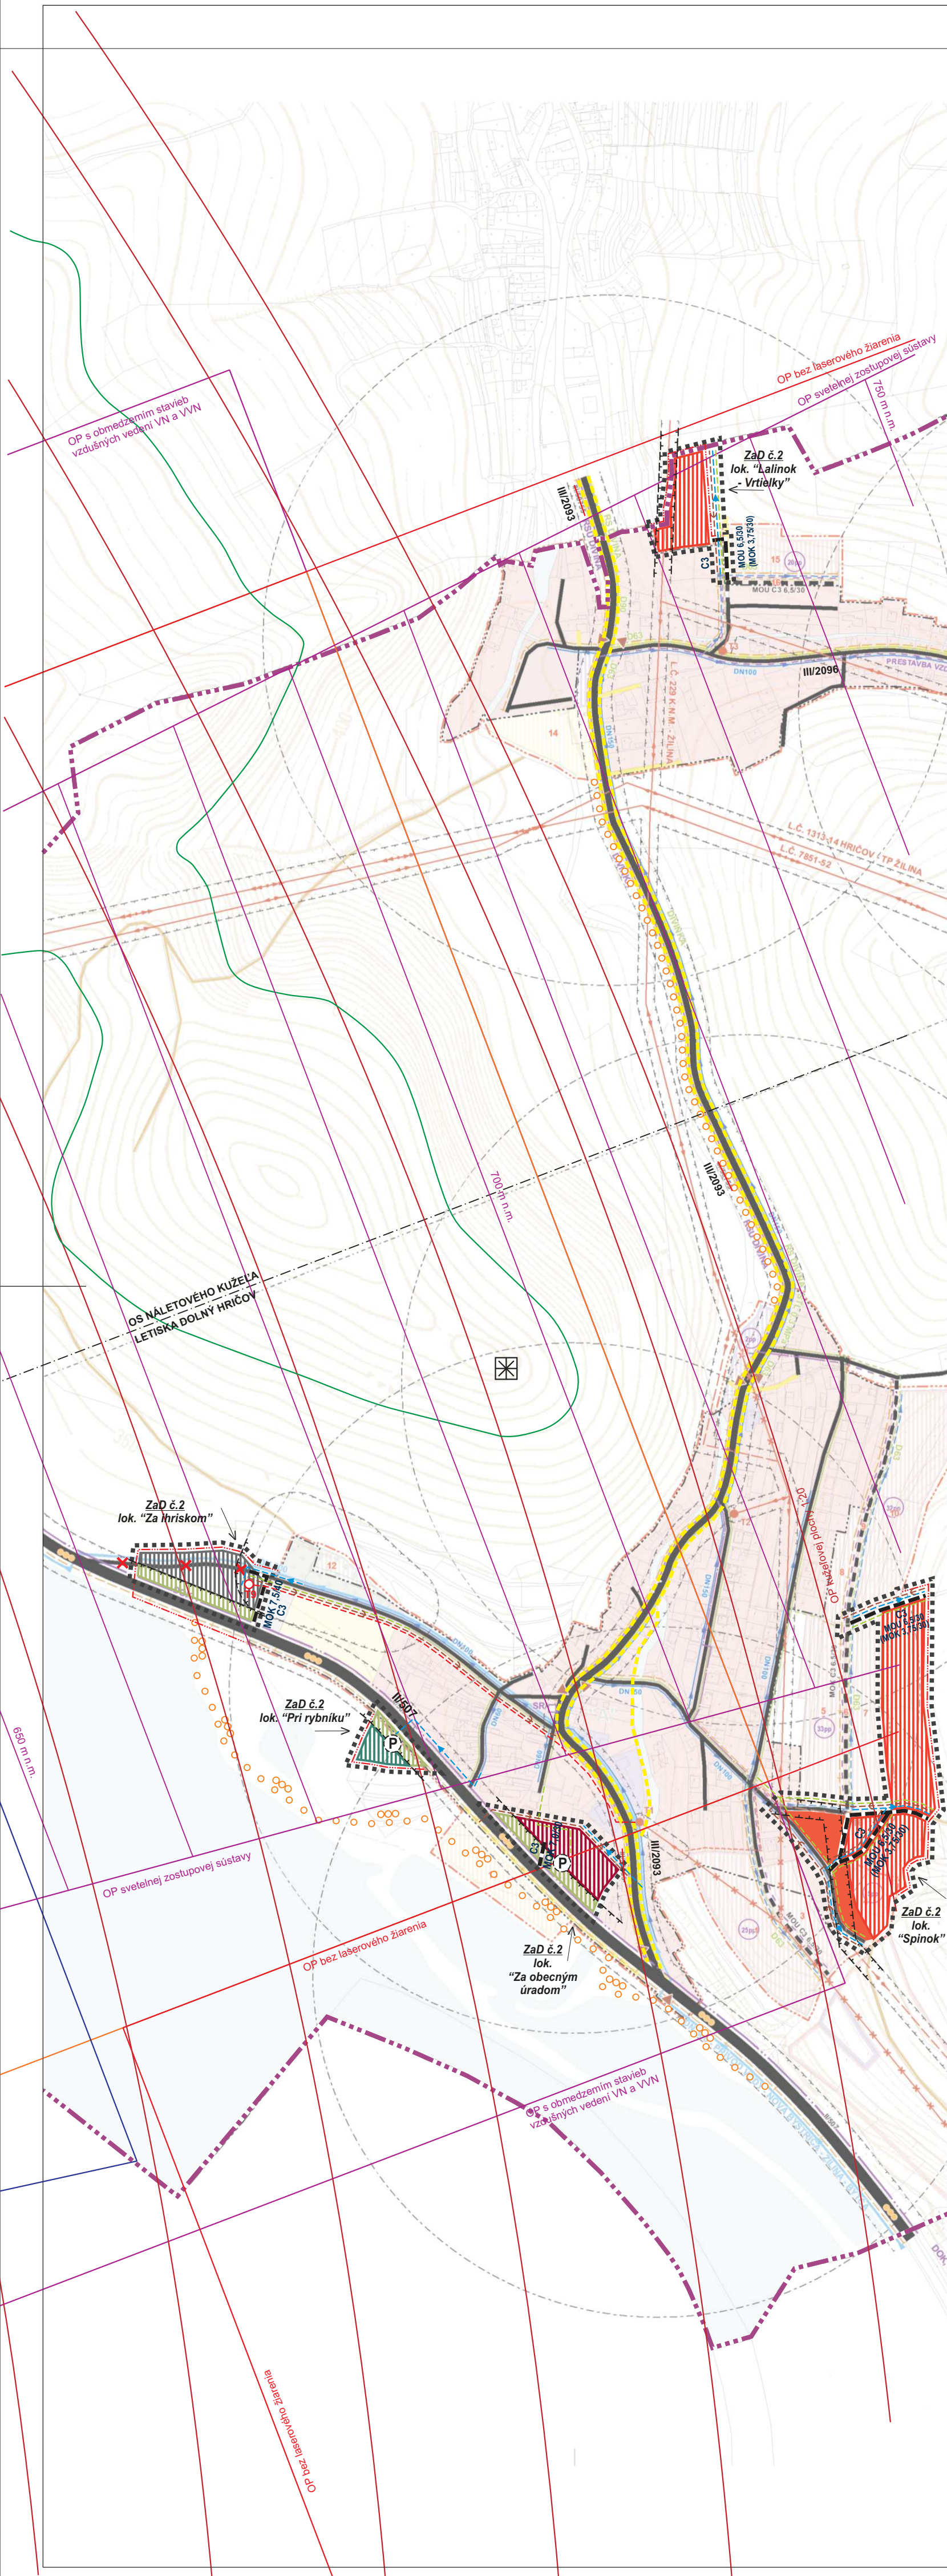

### Legenda:

stav	návrh	výhľad	
			hranica katastra a riešeného územia
			hranica zastavaného územia k 1. 1. 1990
			hranica zastavaného územia
			cesta II. triedy Žilina - Bytča
			cesta III. triedy Divinka - Divina
			obslužná komunikácia
			pešia komunikácia, priestranstvo
			poľné cesty a turistické trasy
			cyklotrasa, cyklomagistála
			lyžiarsky vleč
			izochrona pešej dostupnosti
			hranica náletového kužela letiska Dolný Hričov
			os náletového kužela letiska Dolný Hričov
			autobusová zastávka
			pešia lávka
			VVN 110 kV
			VN 22 kV
			VN kábel v zemi
			preložka VN
			trafostanica
			STL plynovod
			vodovod DN300
			vodovod DN100 a DN150
			kanalizácia
			diaľkový optický kábel
			pripojný optický kábel
			sietový rozvádzač
			ochranné pásma všetkých druhov

### Legenda:

stav	návrh	výhľad	
			hranica katastrálneho územia obce
			hranica riešeného územia Zmeny a Doplnku č.2
			plochy záhradníctva
			parkovisko
			cyklochodník
			plochy rodinných domov
			plochy bytových domov
			plochy izolačnej zelene
			plochy nezávadnej výroby a skladov
			javy na zrušenie, neplatné údaje
			číslo cesty
			funkčná trieda komunikácie
			kategória komunikácie
			rozhľadňa



ÚPN obce DIVINKA - návrh  
**VÝKRES RIEŠENIA VEREJNÉHO DOPRAVNÉHO  
A TECHNICKÉHO VYBAVENIA OBCE**

Hlavný riešiteľ: Ing. arch. Alena Rihalová  
Spracovateľ: Ing. arch. Ľubomír Kružíal

november 2010


Výkres č.  
**3**

**M 1 : 5 000**



ÚPN-O DIVINKA  
SCHVÁLENÝ UZNESENÍM  
OBECNÉHO ZASTUPITEĽSTVA  
ČÍSLO 11/III.11, DŇA 08.04.2011

ZaD.č.1 ÚPN-O DIVINKA  
SCHVÁLENÝ UZNESENÍM  
OBECNÉHO ZASTUPITEĽSTVA  
ČÍSLO 2/XIV.17, DŇA 24.02.2017

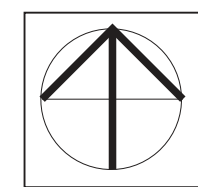

ČÍSLO SADY

HLAVNÝ RIEŠITEĽ:	ING. ARCH. PETER NEZVAL	ARCHITEKTONICKÉ ATELIÉRY	<b>AUT</b>
ZODP. PROJEKTANT:	ING. ARCH. PETER NEZVAL		
VYPRACOVAL:	ANNA VALACHOVÁ	ING. ARCH. PETER NEZVAL AUTORIZOVANÝ ARCHITEKT M. ŠINSKÉHO 7, 010 07 ŽILINA TEL.: 0903 370 818 e-mail: peter.nezval@gmail.com	
OBSTARÁVATEĽ:	OBEC DIVINKA		
ZÁST. OBSTARÁVATEĽA:	ING. ARCH. JÁN BURIAN		
NÁZOV:	<b>ÚZEMNÝ PLÁN OBCE DIVINKA ZMENA A DOPLNOK Č.2</b>	STUPEŇ:	NÁVRH
		MIERKA:	1 : 5 000
OBSAH:	<b>VÝKRES RIEŠENIA VEREJNÉHO DOPRAVNÉHO A VEREJNÉHO TECHNICKÉHO VYBAVENIA ÚZEMIA</b>	FORMÁT:	DÁTUM: 06 / 2019
		PROF:	Č. V.: <b>3</b>
		Z. Č.:	